



Схема встраивания холодильников

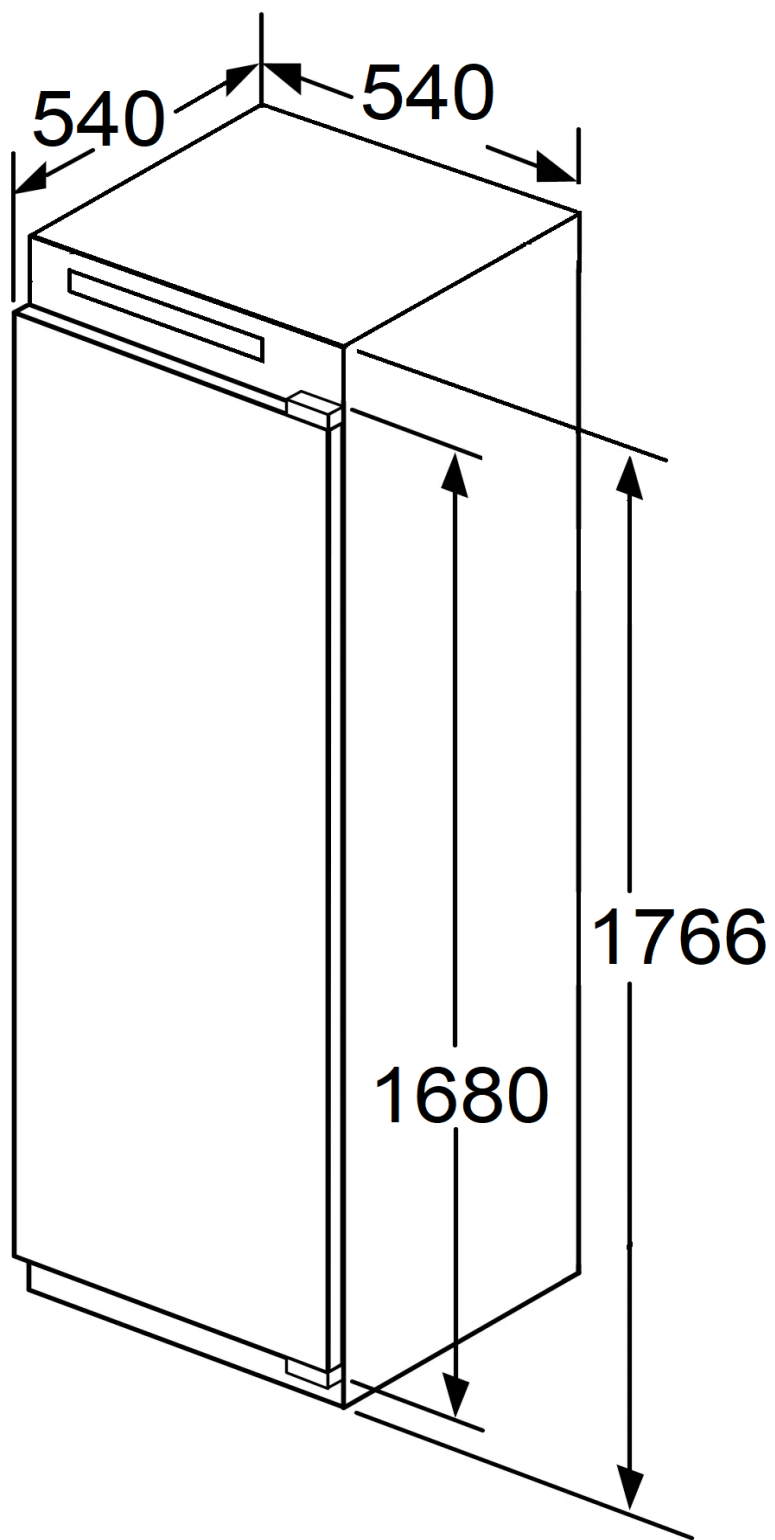


Длина сетевого шнура 2200. Размеры в миллиметрах.

Схема встраивания холодильников

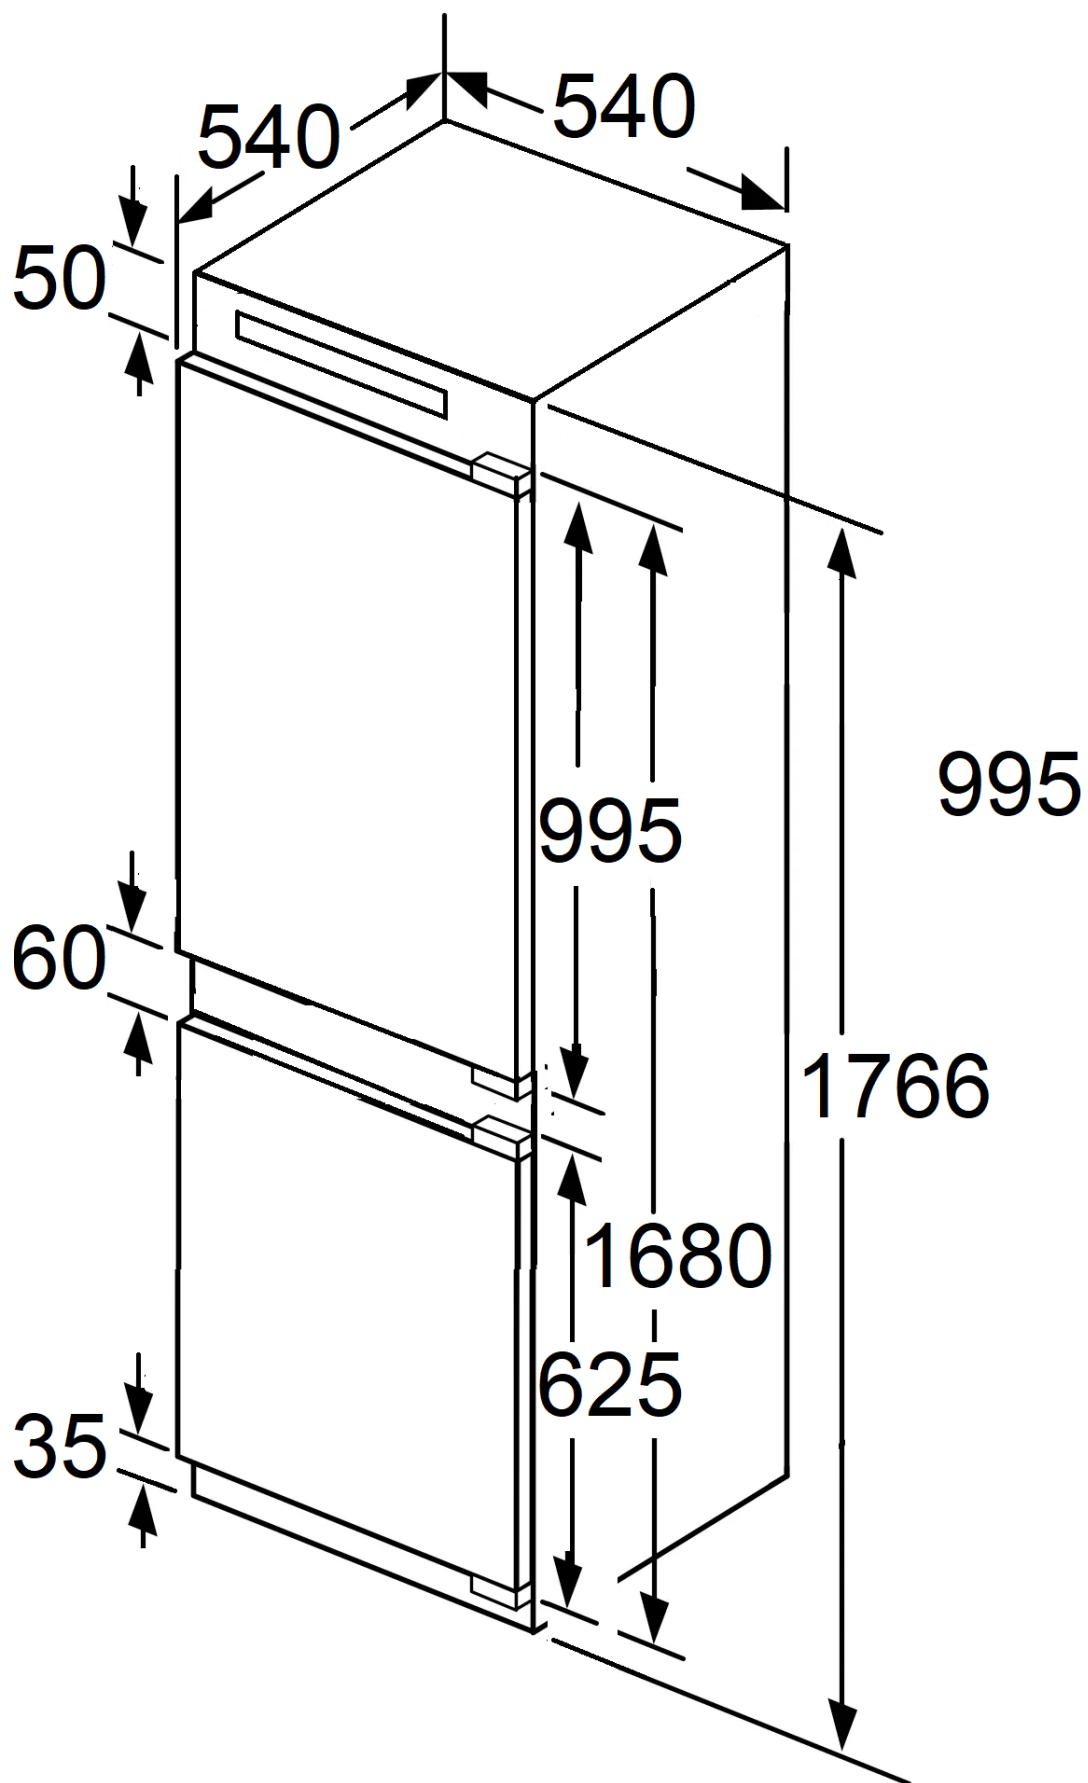

# Схема встраивания холодильников

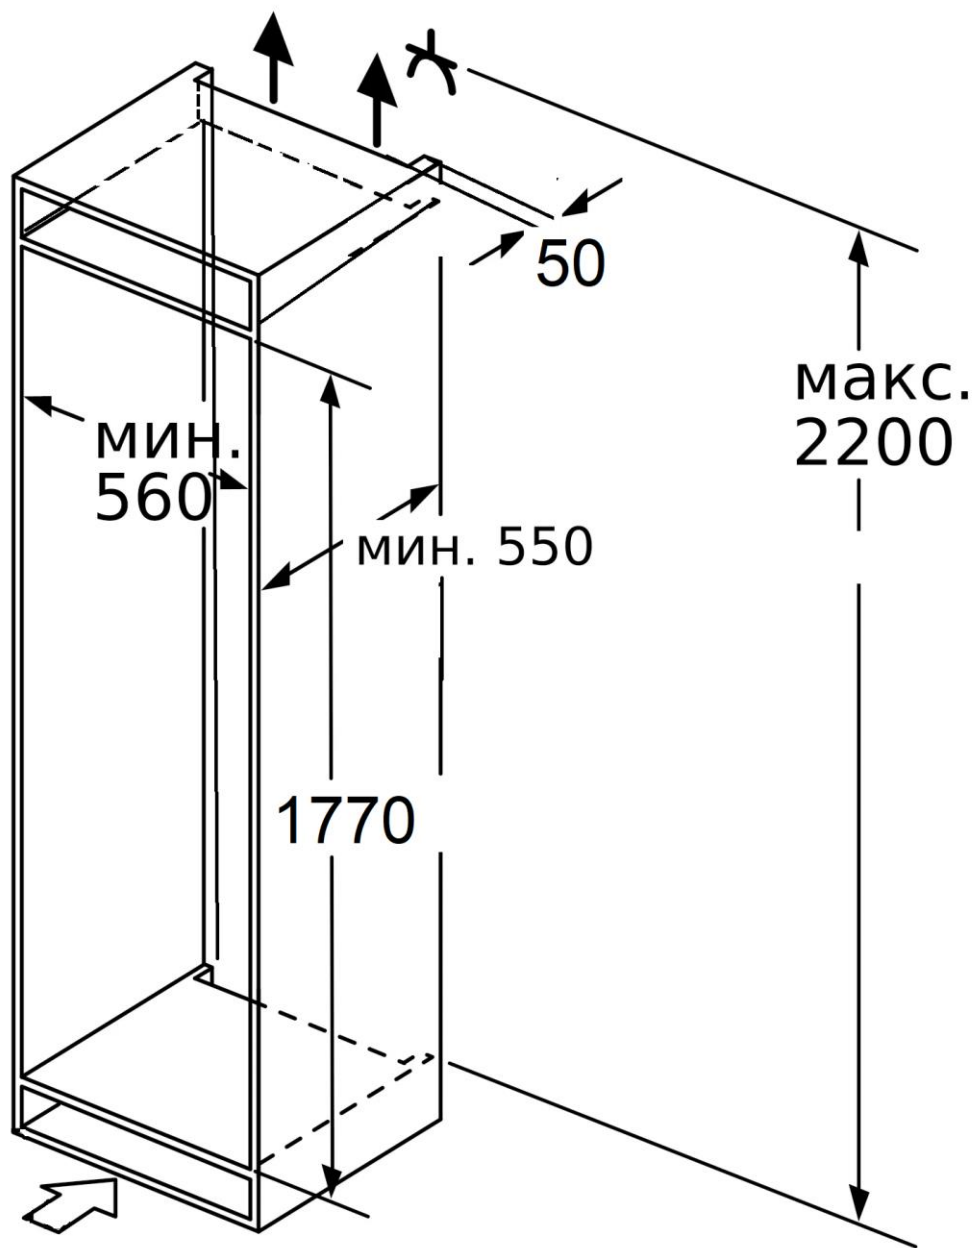

Цокольная планка должна быть в решеткой. размеры в миллиметрах